


Bebauungsplan

* Carlstraße* Hohenzieritz

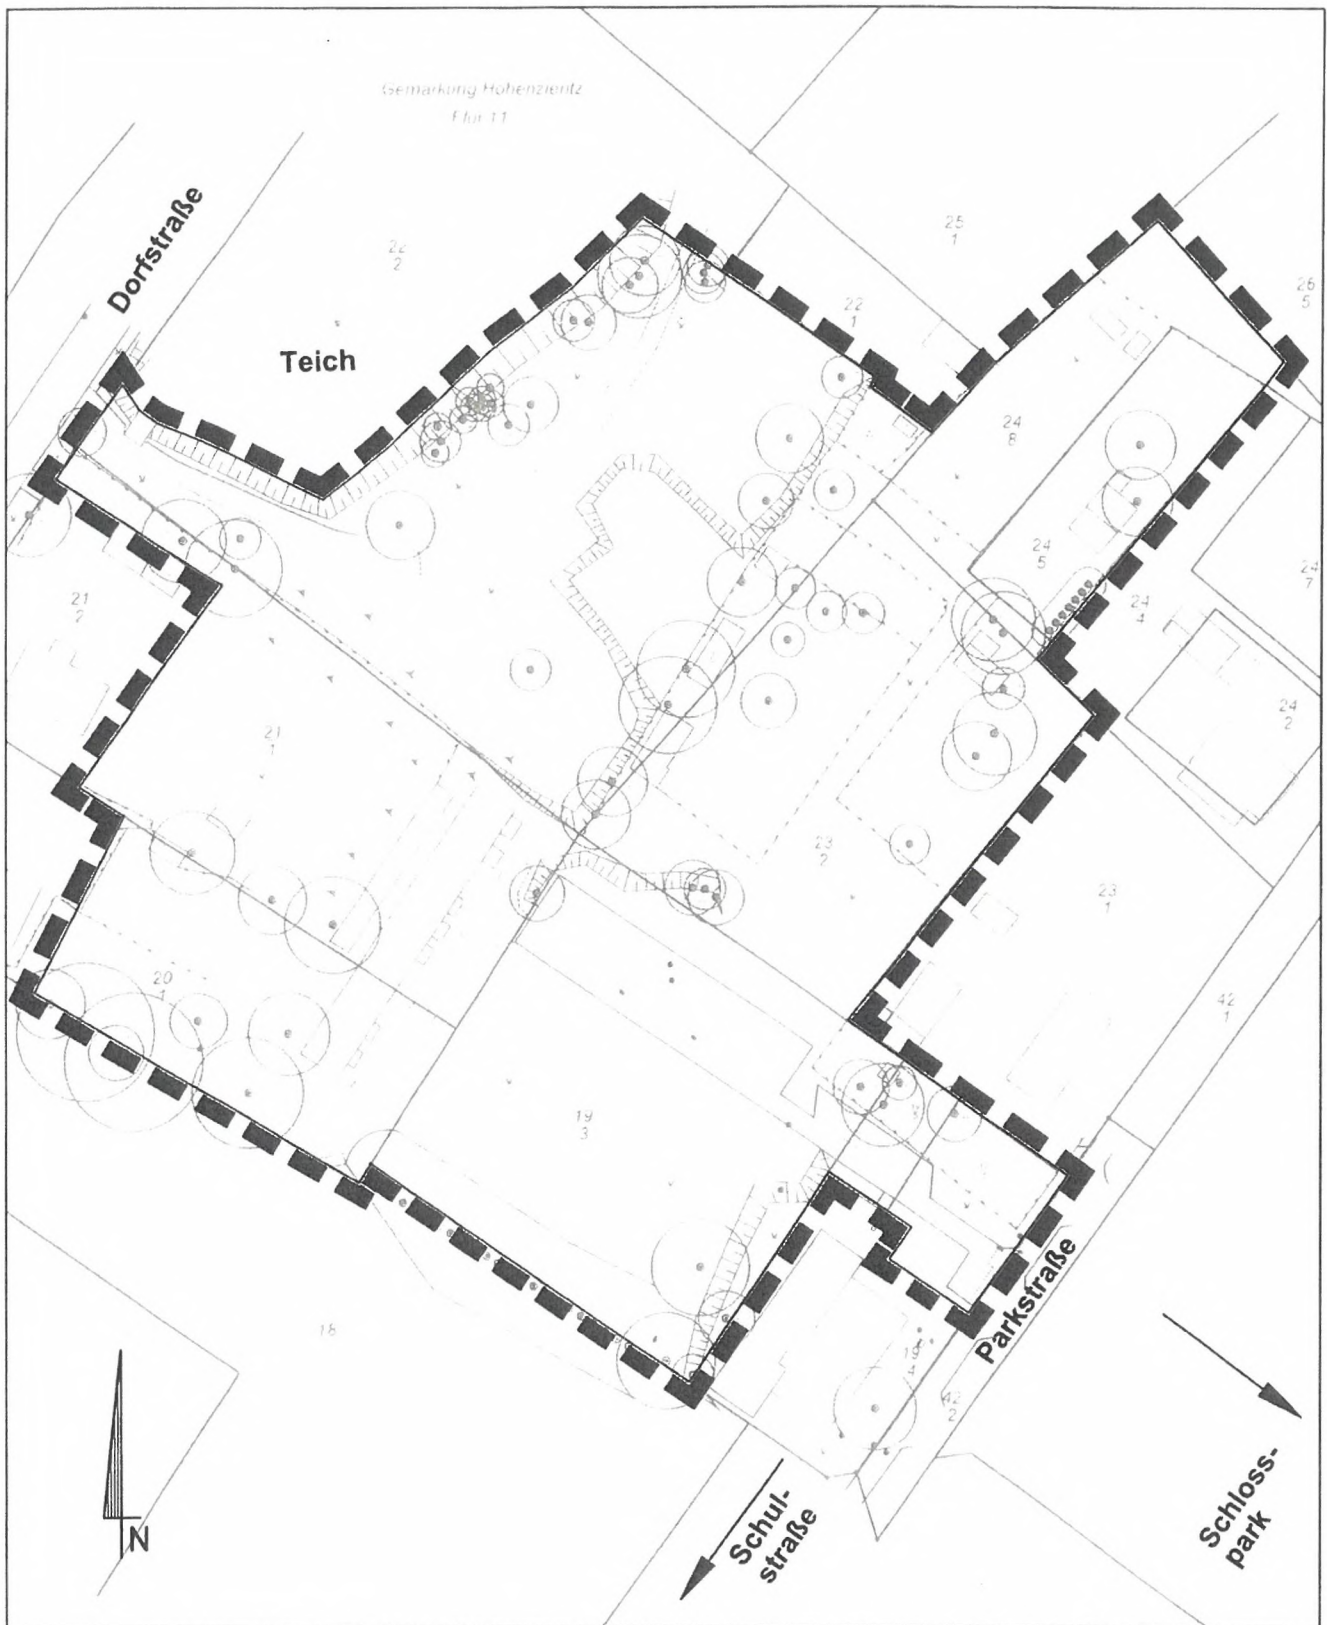

Kataster mit Geltungsbereich
Maßstab: 1 : 1.000

ign Meizer & Voigtlander
Ingenieure FertS mbB
Lloydstraße 3
17192 Waren (Müritzer)
Tel. 03991 6409-0 Fax 10

ign+ architekten
ingenieure