


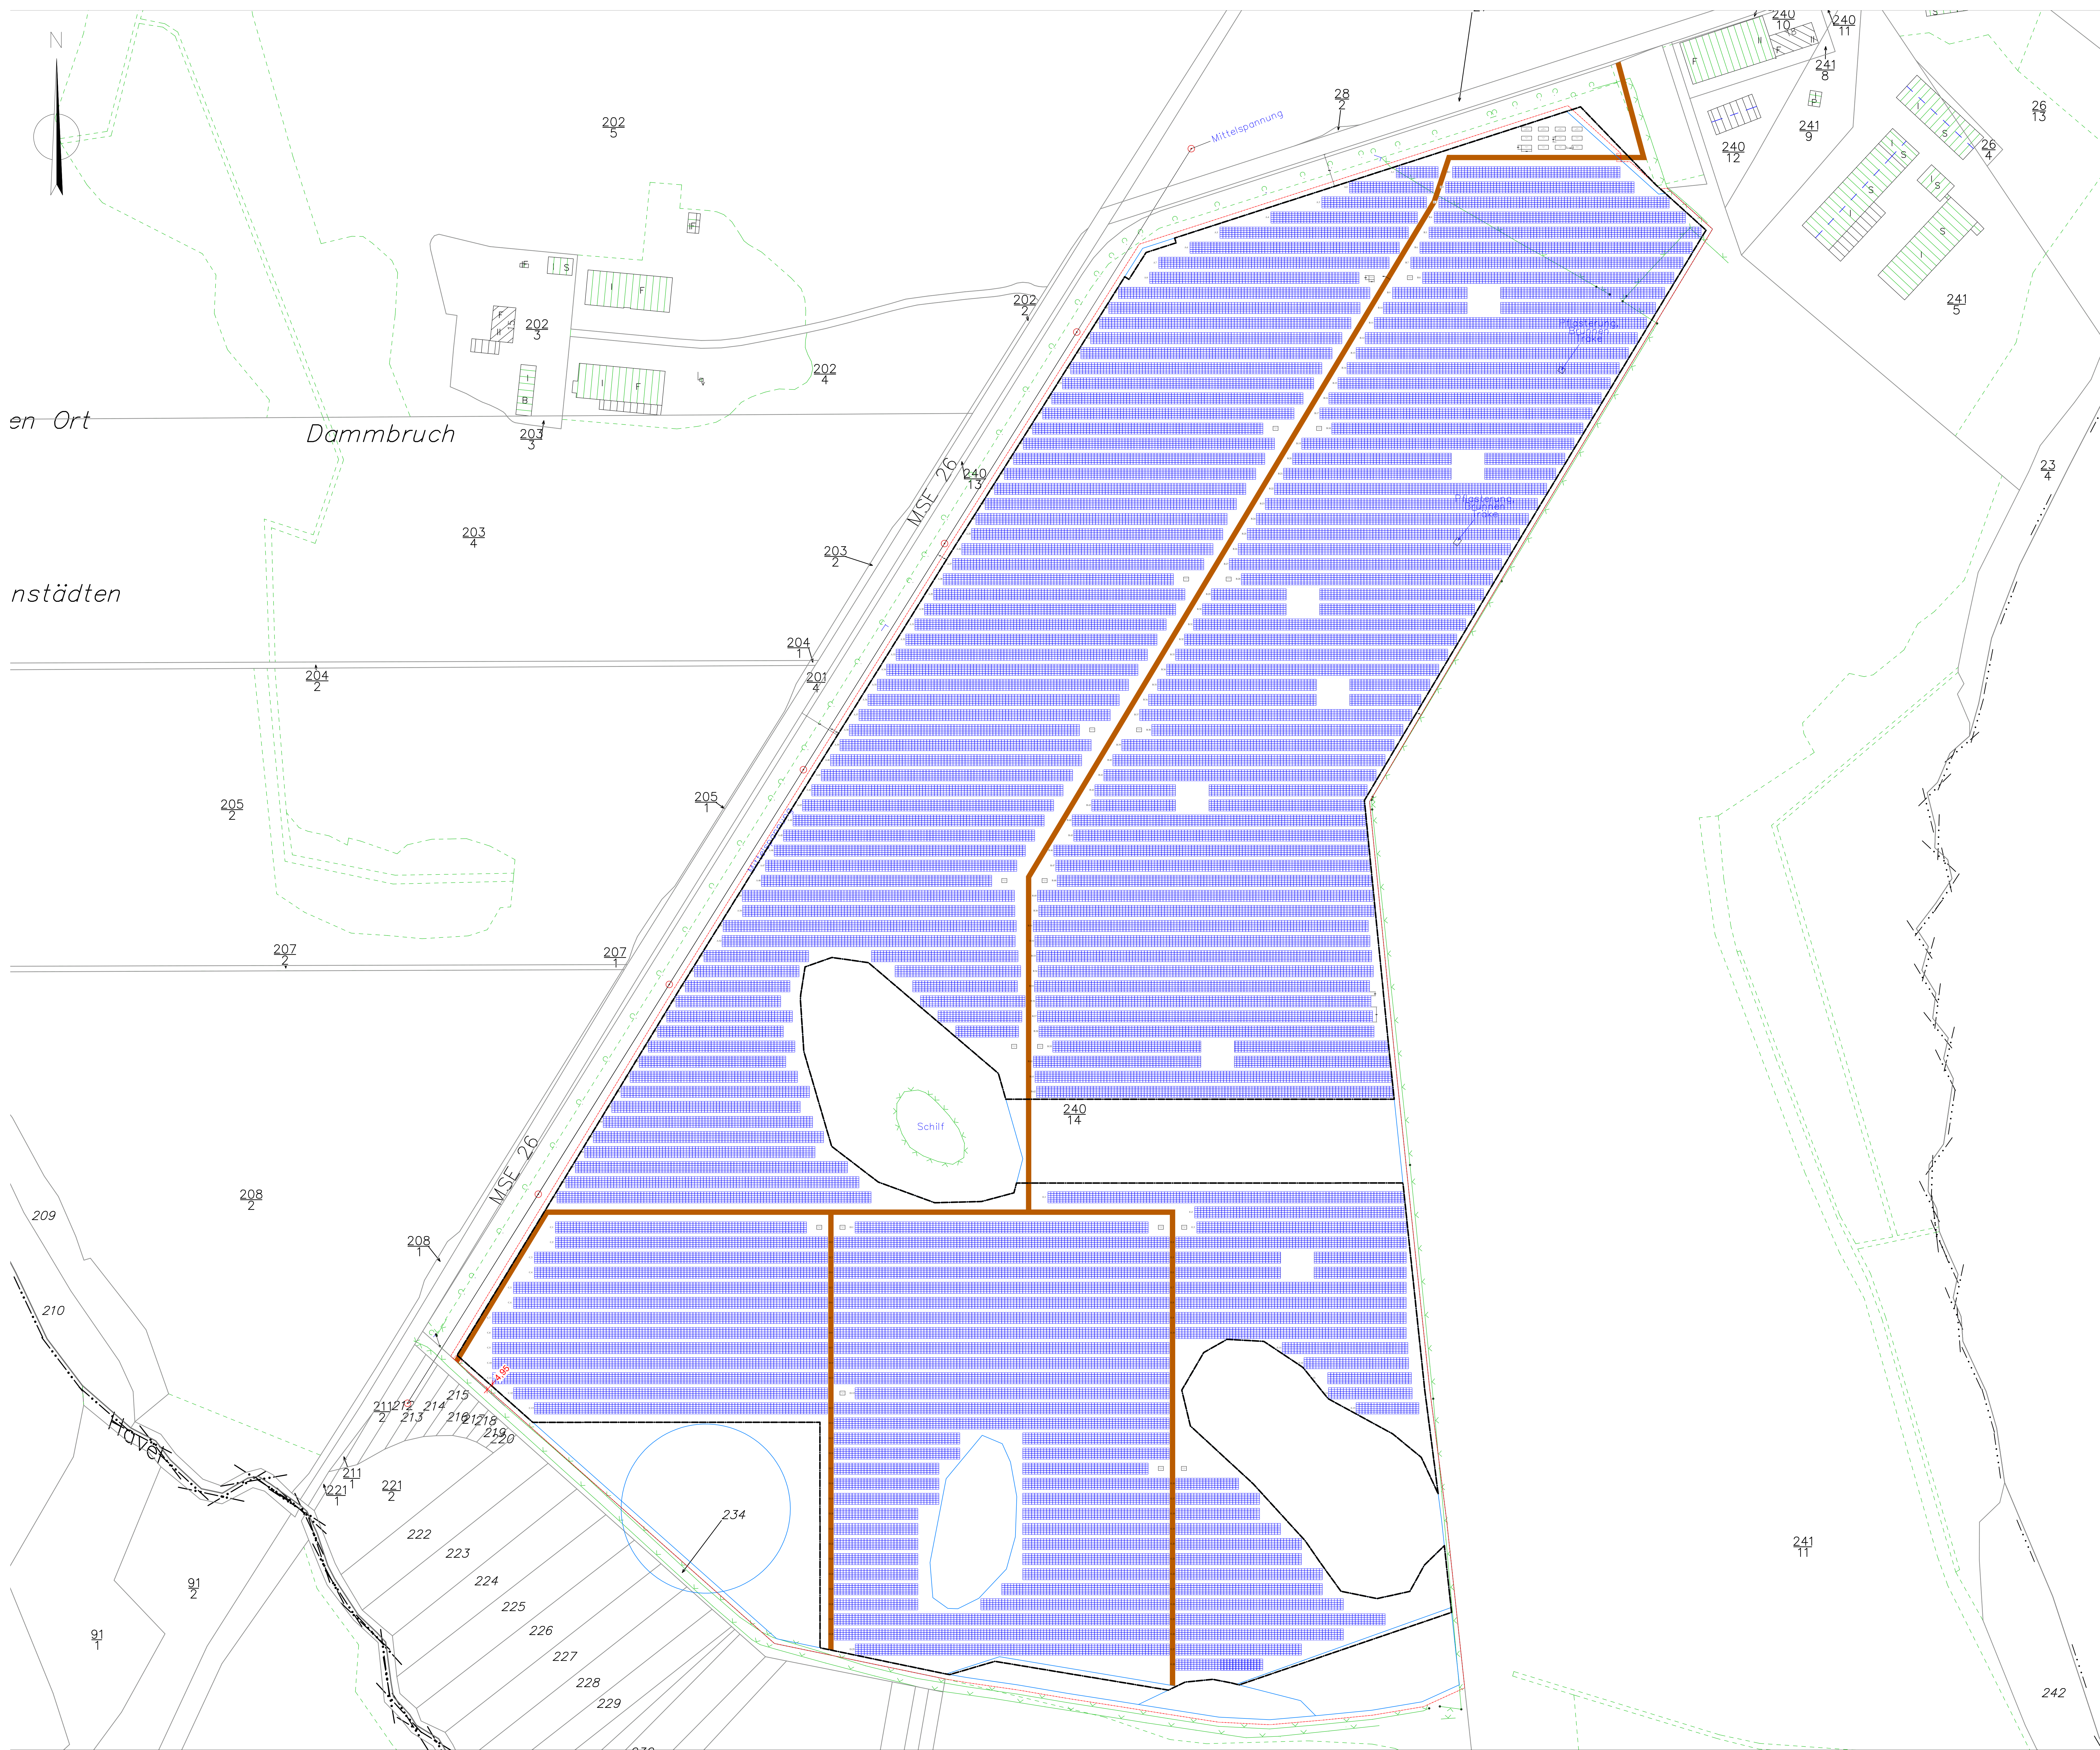

Legende

Baugrenze

Zaun

Tor

Wartungsweg

Modultisch mit 7 x 6 Modulen

Reihenbezeichnung

A.1

Reihennummer

Feld/Anlage

Modultyp:

DM475G12RT-B48HBW

Anzahl:

101.514

Gesamtleistung (DC):

48.219,15 kWp

Modulneigung:

15°

Anzahl Modultische:

2.417 x (7 x 6)

Wechselrichtertypen:

140 x Huawei SUN2000-330KTL-H1

Gesamtleistung (AC):

46.200 kVA (max.)

Gesamtfläche (eingezäunt):

ca. 379.800 m²

Modulfläche:

ca. 202.836 m²

Projizierte Modulfläche:

ca. 195.924 m²

Standfläche Trafos, Speicher:

ca. 319 m²

Bodenbedeckung:

ca. 51,7 %

Seitenansicht

Maßstab 1:125

6,90 m

13,0°

37,5°

2,59 m

2,33 m

9,00 m

0,80 m

Maßstab 1:1.250

25 m

50 m

75 m

100 m

125 m

Modul layout-Entwurf

Kunde:

PPA - Projektplanungsagentur

Postfach 1109

D-17181 Waren (Mürit)

+49 3991 63 15 600

Datum:

01.07.2020

Geprüft:

Freigegeben:

Name:

KB

Index:

Notiz:

Datum:

Name:

Adresse:

Normannenweg 17-21

D-20537 Hamburg

Telefon:

+49 40 79 69 59 36

Prospekte:

PVA Kratzburg

48.219,15 kWp

Maßstab:

1:1.250

Blatt:

DIN A0

Vervielfältigung und Weitergabe nur mit Genehmigung der SolPEG GmbH